


PIANTA A LIVELLO CORTILE

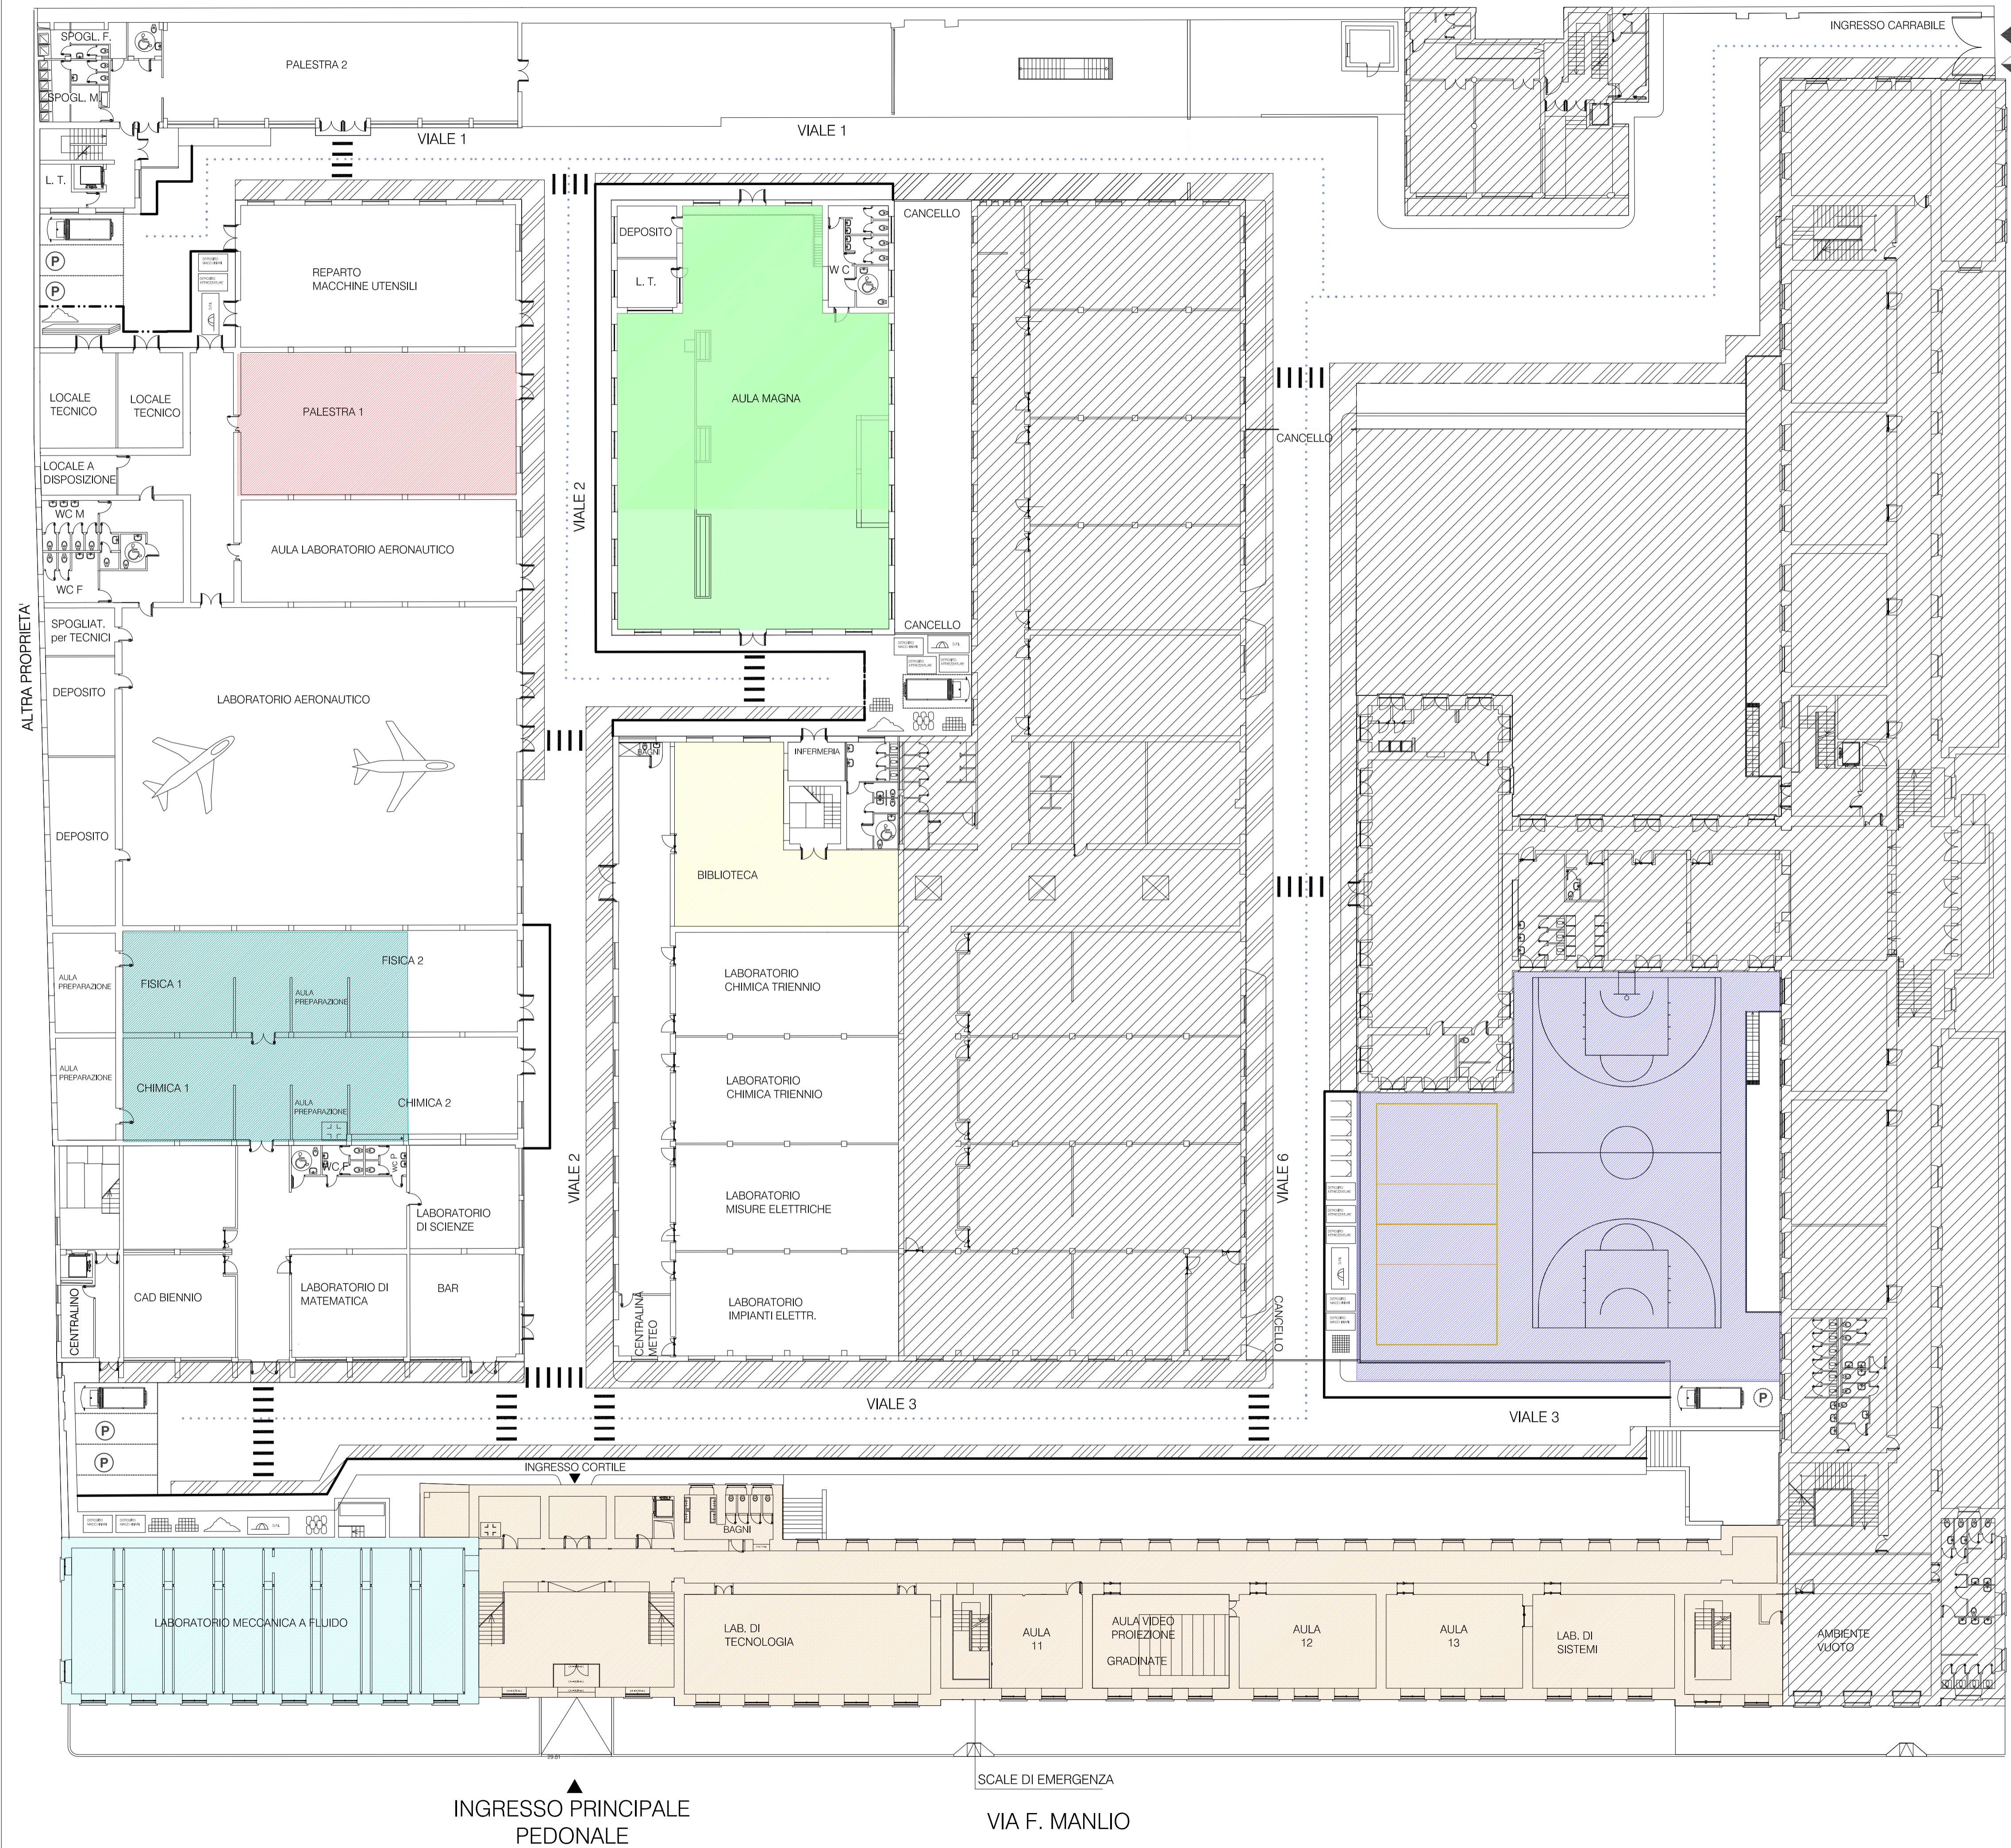

**LEGENDA DEGLI INTERVENTI**

	INTERVENTO 1 - ADEGUAMENTO ANTINFORTUNISTICO ED ATTREZZATURE PALESTRA COPERTA
	INTERVENTO 2 - AERAZIONE E VENTILAZIONE LOCALI ADIBITI A LABORATORIO
	INTERVENTO 3 - MIGLIORAMENTO FUNZIONALE E ADEGUAMENTO VIE D'ESODO AULA MAGNA
	INTERVENTO 4 - MIGLIORAMENTO FUNZIONALE DELLE AULE MULTIMEDIALI
	INTERVENTO 5 - ADEGUAMENTO NORME ANTINCENDIO DEL LABORATORIO MECCANICA A FLUIDO
	INTERVENTO 6 - ADEGUAMENTO NORME ANTINCENDIO BIBLIOTECA
	INTERVENTO 7 - MESSA IN SICUREZZA E NUOVE ATTREZZATURE AREE DI GIOCO SCOPERTE
	INTERVENTO 8 - SEGNALETICA ORIZZONTALE E VERTICALE DELLA VIABILITA' INTERNA

**LEGENDA**

	RECINZIONE		PERCORSO MEZZI
	ACCESSI DA RECINZIONE		STOCCAGGIO LATERIZI, PANNELLI PREFABBRICATI
	PARCHEGGIO		STOCCAGGIO SACCHI DI CEMENTO O SIMILARI
	ACCESSO PEDONALE		STOCCAGGIO MATERIALI DI RISULTA
	ACCESSO MEZZI		MENSA (locale uso refettorio)
	ATTRAVERSAMENTI PEDONALI		WC ADDETTI AI LAVORI
	PERCORSI PEDONALI		MENSA DEL PERSONALE
	STOCCAGGIO PANNELLI ANTITRAUMA		DEPOSITO ATTREZZATURE
	DEPOSITO PONTEGGI		D.P.I. e CASSETTA PRONTO SOCCORSO
	DEPOSITO MACCHINARI		STOCCAGGIO RETE

CORSO MALTA

**FONDI STRUTTURALI EUROPEI 2007-2013**  
**AMBIENTI PER L' APPRENDIMENTO (FESR)**

**CITTA' DI NAPOLI**  
**PROVINCIA DI NAPOLI**

**INCARICO PROFESSIONALE DI PROGETTAZIONE DEFINITIVA, ESECUTIVA, COORDINAMENTO DELLA SICUREZZA IN FASE DI PROGETTAZIONE ED ESECUZIONE, DIREZIONE DEI LAVORI E CONTABILITA', RELATIVI AL PROGETTO PON FESR 2007-2013 ASSE II "QUALITÀ DEGLI AMBIENTI SCOLASTICI" - OBIETTIVO C "AMBIENTI PER L'APPRENDIMENTO" 2007-2013**

**PROGETTO DEFINITIVO - ESECUTIVO**

TITOLO ELABORATO:  
**LAYOUT DI CANTIERE**

PROGETTISTI INCARICATI:  
**R.T.P.: "Vitruvius Engineering s.a.s."**

MANDATARIO: **VITRUVIUS ENGINEERING S.A.S.**

**Ing. Vincenzo CALVANESE**  
 Sede: Viale M. Cristina di Savoia 18 A, 80122 NAPOLI  
 Recapiti: Tel. 081-59560300 - fax. 081-2140751  
 PEC: vitruvius@pec.it

MANDANTI: **Ing. Angelo GRIECI**  
**Ing. Giancarmine LEPORE**

STAZIONE APPALTANTE:  
**POLO TECNICO "FERMI - GADDA"**  
 Corso Malta 141, 80141 Napoli  
 Tel. 081-7806838  
 Fax. 081-5993796  
 e-mail/PEC: natf24000r@pec.istruzione.it

RESPONSABILE UNICO DEL PROCEDIMENTO:  
**Prof. Giuseppe TRANCHINI**

REV.	DATA	FILE	OGGETTO	RED.	APPR.
DATA:	<b>OTTOBRE 2014</b>	SCALA:	1:250	FILE:	SS-002.DWG
JOB NUMBER:	<b>021_2014</b>	REDATTO:	RI	APPROVATO:	VC
				ELABORATO N.	<b>SS 002</b>

L'elaborato è di proprietà degli Autori. Ogni riproduzione anche parziale è vietata.